


- CREDENCIAMENTO  
12m<sup>2</sup>
- STAND HONDA  
90m<sup>2</sup>
- STAND  
6m<sup>2</sup>
- STAND  
8m<sup>2</sup>
- STAND  
9m<sup>2</sup>
- STAND  
12m<sup>2</sup>
- STAND  
15m<sup>2</sup>
- STAND  
16m<sup>2</sup>
- STAND  
24m<sup>2</sup>

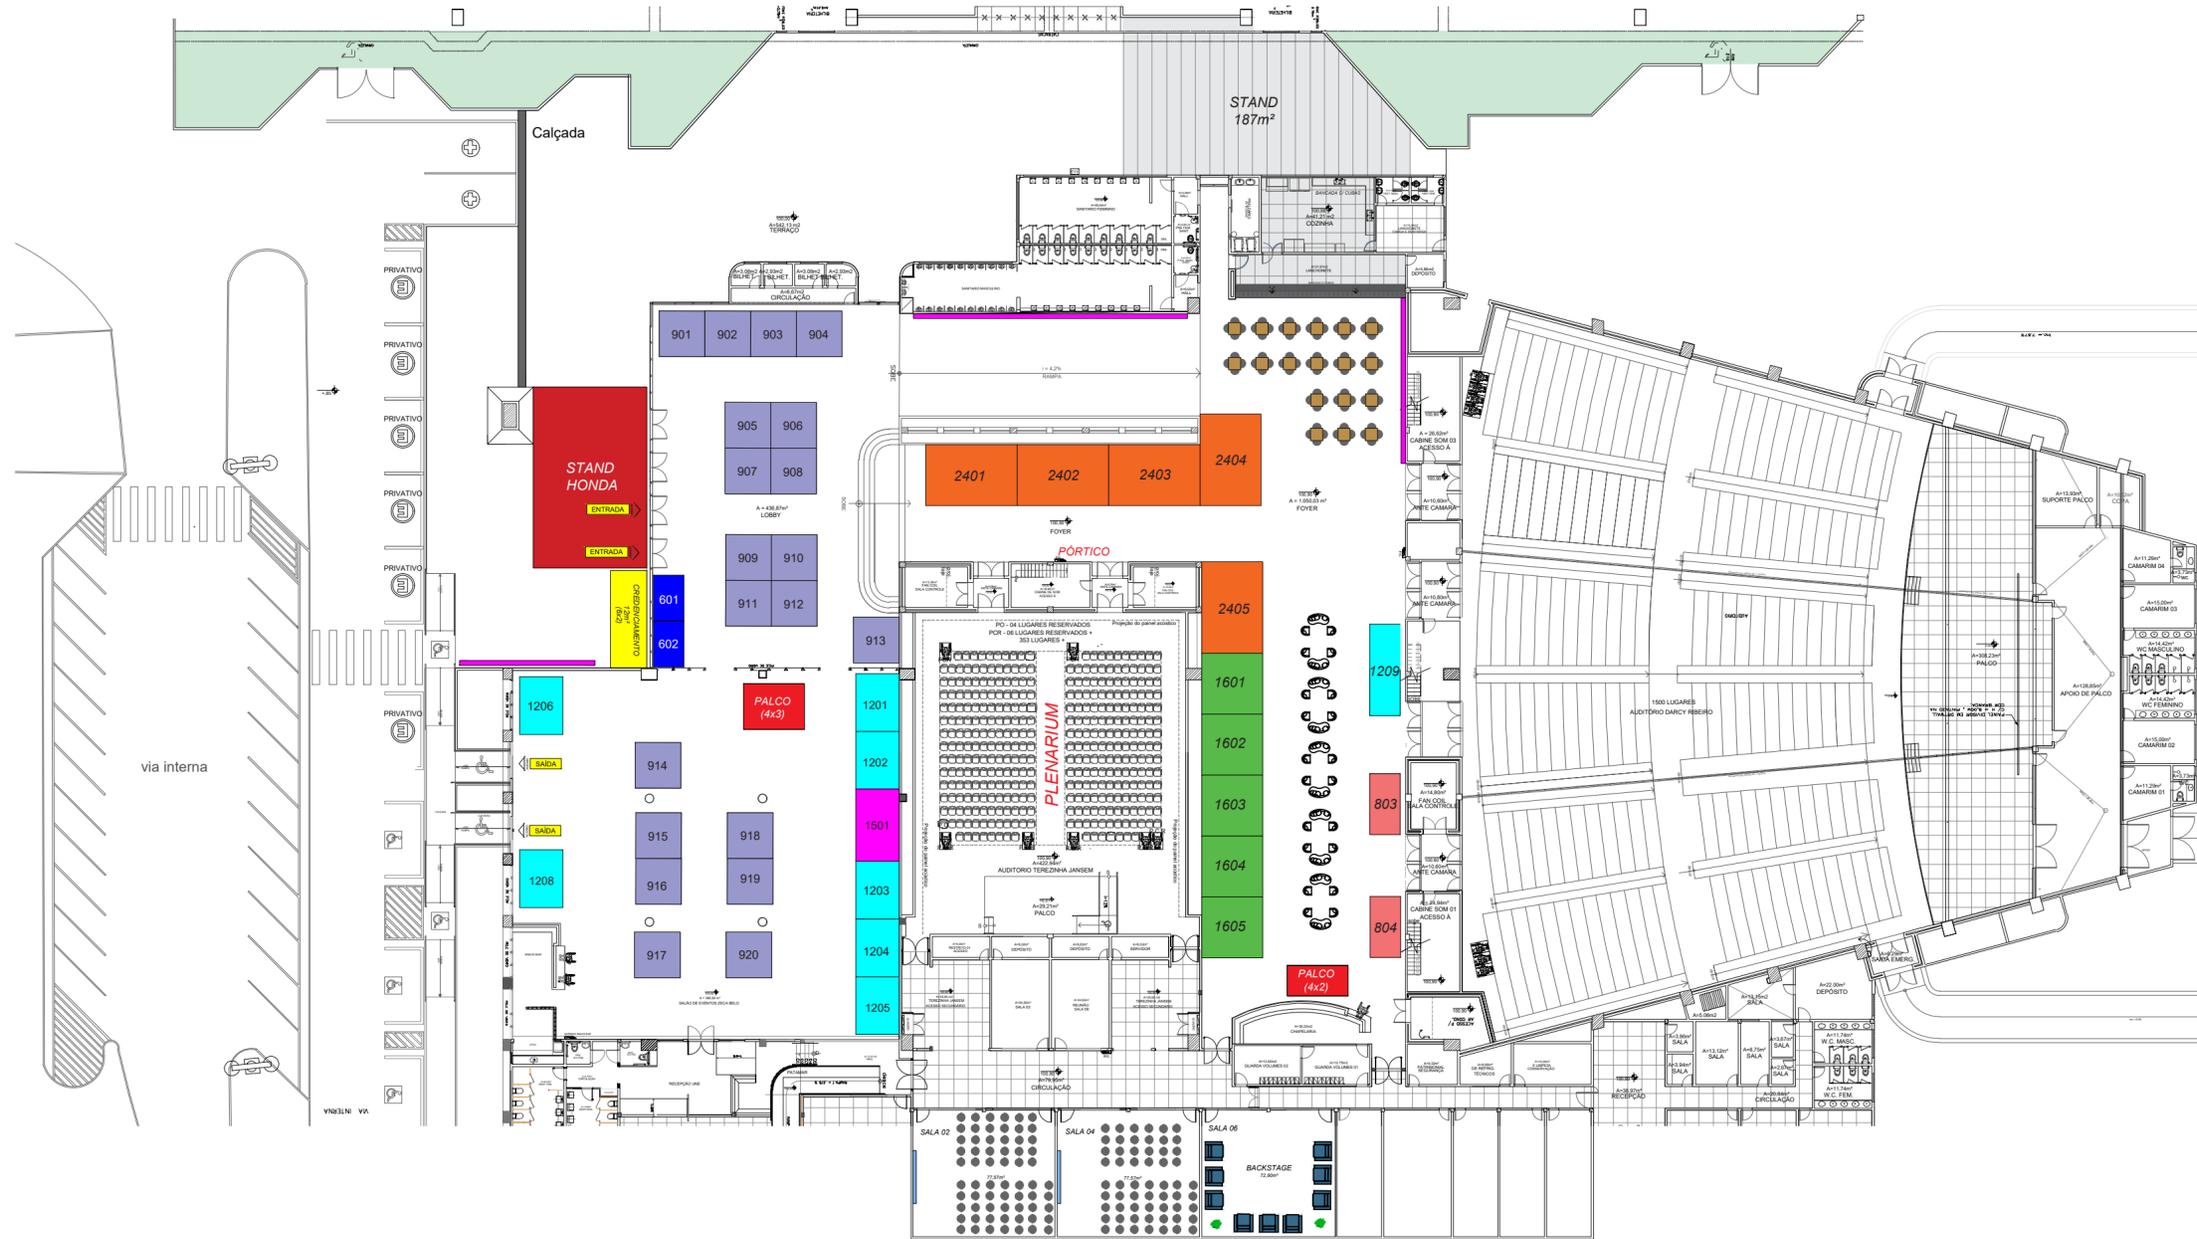

**Nota**

- Seguir as especificações contidas no projeto ou no memorial. Em caso de dúvidas ou incompatibilidade in loco, o autor do projeto deverá ser consultado;
- Confirmar medidas no local;
- Essa planta é um documento, não sendo permitidas quaisquer alterações durante a execução, devendo o responsável ser consultado. Caso aconteça, o autor estará isento de responsabilidades;

**Contratante/ Cliente**  
**I-LAND AUTOMACAO DE MARKETING**  
 CPF/ CNPJ  
 29.441.145/0001-00

**Endereço**  
 Av. 02, Lot. Jaracaty, 300 A, Ed. Empresarial Jaracaty Shopping , sala 1003, décimo andar,  
 bairro Jaracaty, São Luis - MA, CEP 65.075-720

**Local do Projeto**  
 Multicenter Sebrae

**Projeto**  
 PROJETO DE AMBIENTAÇÃO DE INTERIORES  
 PARA EVENTO

**Desenho(s)**  
 PLANTA BAIXA - LAYOUT

|                                                   |                                                                                  |
|---------------------------------------------------|----------------------------------------------------------------------------------|
| <b>Designer de Interiores:</b><br>Jessica Ribeiro | <b>Data</b><br>Março/2024                                                        |
| Assinatura                                        | <b>Escala</b><br>Sem escala                                                      |
| <b>Responsável Técnico:</b><br>Jessica Ribeiro    | <b>Prancha Nº</b><br><span style="font-size: 24px; font-weight: bold;">01</span> |
| Assinatura                                        |                                                                                  |